

Anzahl der möglichen Feldbusmodule: 128 Stück


Buskabel für die Feldbusmodule: IYSTY 2x2x0,8 maximal 1.200m, als Baumstrucktur

Spannungsversorgung für die Motoren: z.B. NYM 3x1,5 (abhängig von der Anzahl der Motoren)

Technische Änderungen vorbehalten

Schemata für ein Geschoss

Zur nächsten BK-UZ

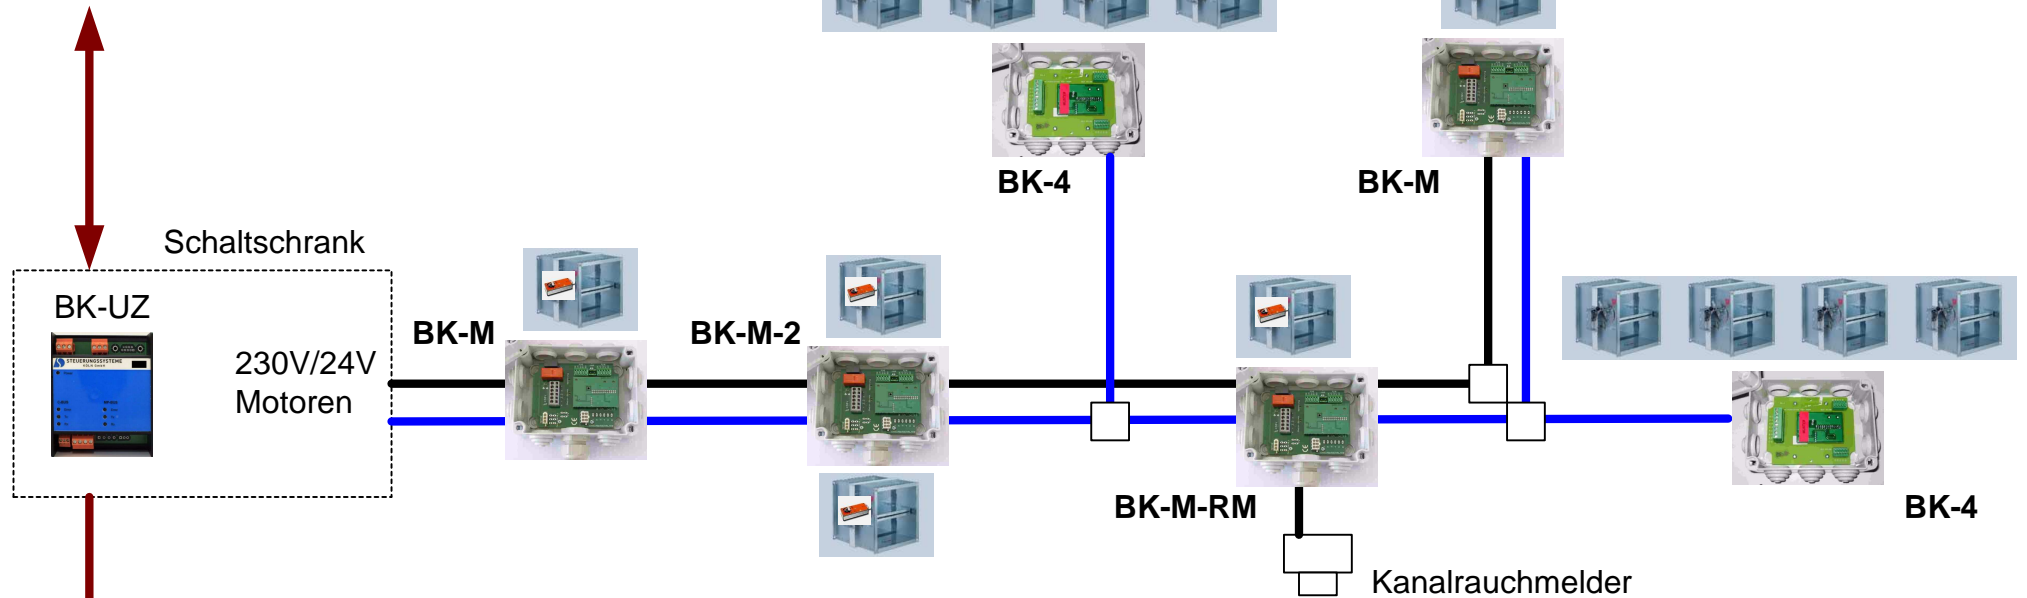

WD100-4-BC-SE



Anzahl der möglichen Feldbusmodule pro Unterzentrale, BK-UZ: 128 Stück


Buskabel für die Feldbusmodule: IYSTY 2x2x0,8 maximal 1.200m, als Baumstruktur

Spannungsversorgung für die Motoren: z.B. NYM 3x1,5

Buskabel für die Vernetzung der BK-UZ und WD100-4, RS485, IYSTY 2x2x0,8 maximal 1.200m

Technische Änderungen vorbehalten

RS485 / TCP/IP - MODBUS RTU / BACnet B-BC, 1000 BACnet Datenpunkte

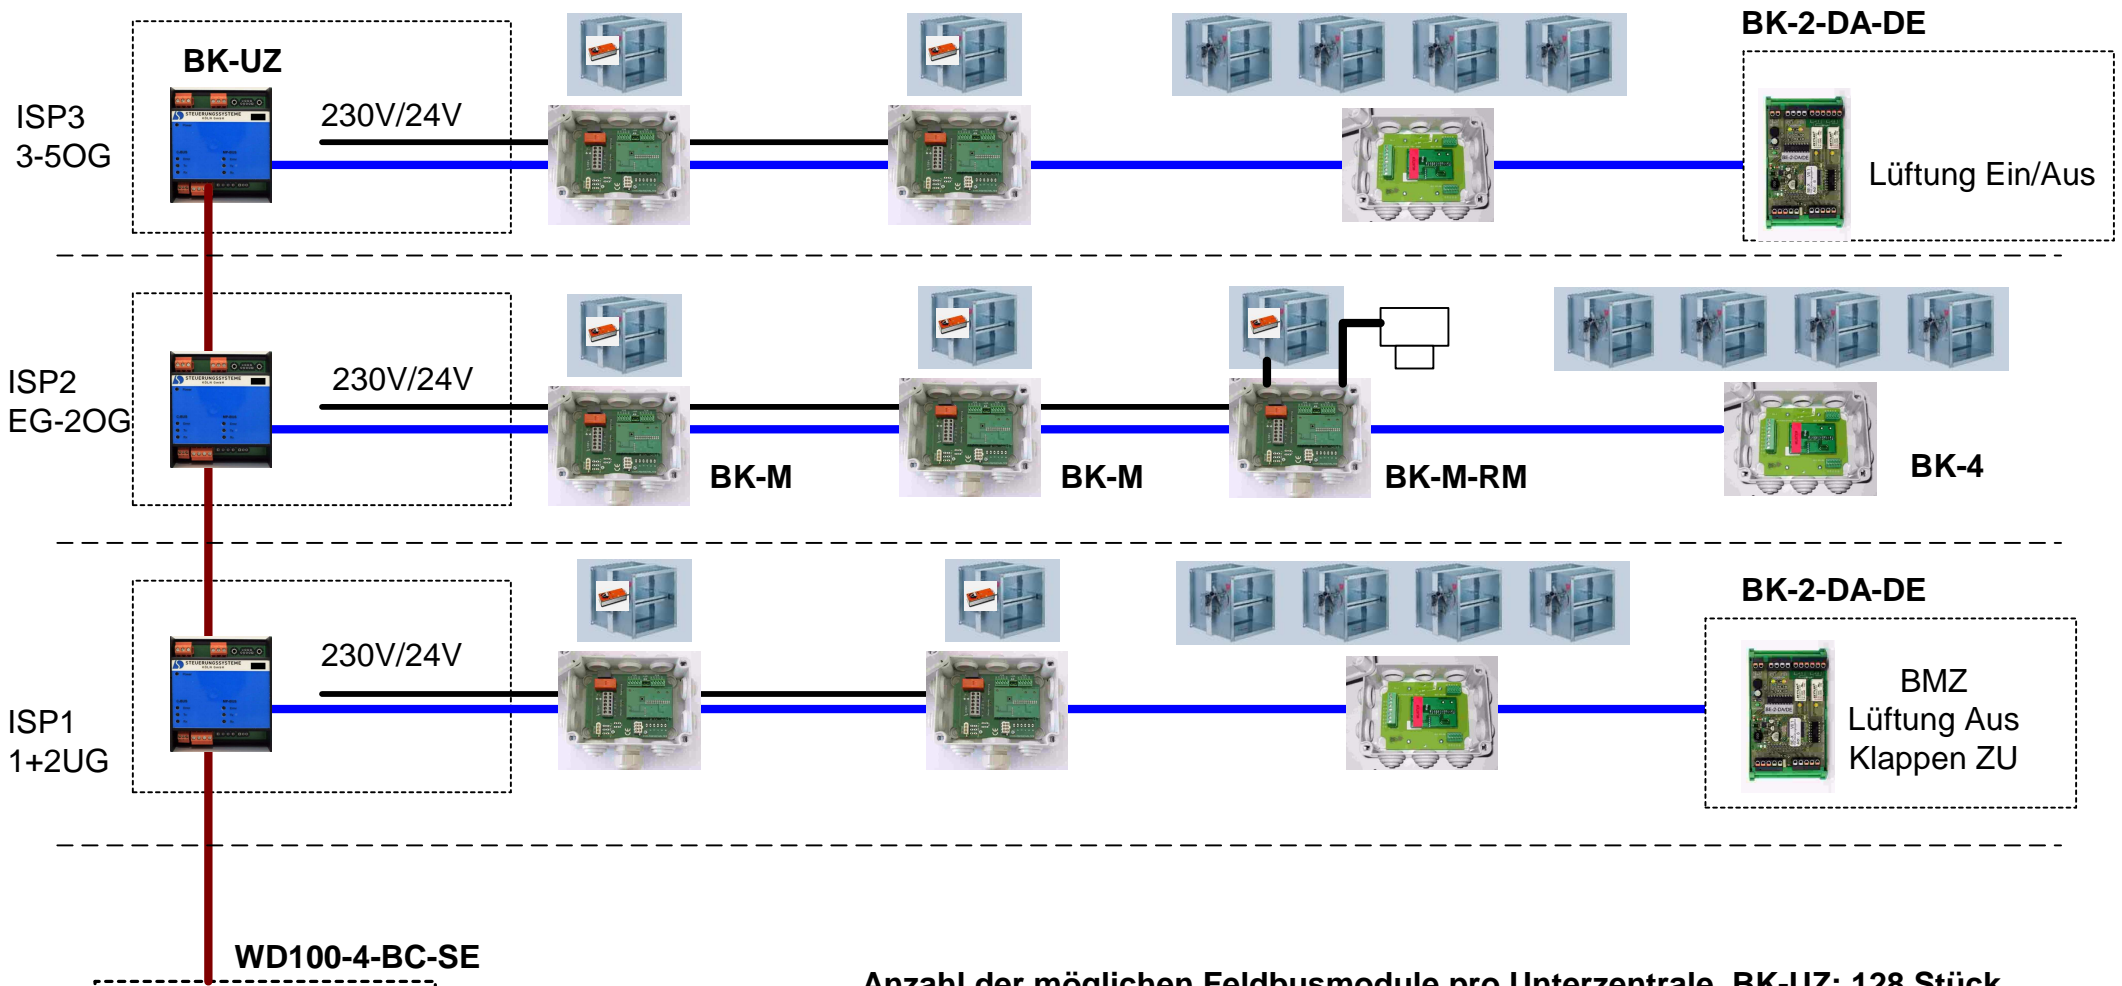

Anzahl der möglichen Feldbusmodule pro Unterzentrale, BK-UZ: 128 Stück

Buskabel: 1.200m IYSTY 2x2x0,8 Stichbus, Baumstruktur

Buskabel für die Vernetzung der BK-UZ, IYSTY 2x2x0,8 maximal 1.200m

WD100-4-BC/MB, mit MODBUS RTU oder BACnet, max. 1000 BACnet Datenpunkte

RS485 / TCP/IP - MODBUS RTU / BACnet - B-BC

Technische Änderungen vorbehalten